


# BERGING FASE 1\*

RESIDENTIES HELLEKENSHOF & PULHOF / NIVEAU -1

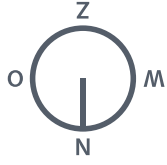

**De Tuinen Van Herentals**

Hoek Poelstraatje - Hellekensstraat

**PROJECTONTWIKKELAAR, MAKELAAR**

**Dijk & Duin Beheer NV**  
Augustijnenlaan 20, 2200 Herentals

**Filip Van Dyck**  
0491 22 36 79  
filip@dijkenduin.be

**ARCHITECT**

**LDC Architect**  
Ambachtsstraat 23, 2390 Malle

**Leen De Cuyper**  
03 366 14 22  
leen@ldc-architect.be

**SPECIFICATIES**



Oppervlakte (m<sup>2</sup>) ..... **6,17**

Niveau ..... **-1**

(\* **Opgelet:** deze bergingen zullen in eerste instantie enkel aangeboden worden aan de eigenaars van Fase 1, de residenties Hellekenshof en Pulhof.

# BERGING FASE 2\*

RESIDENTIE VINKENHOF / NIVEAU -1

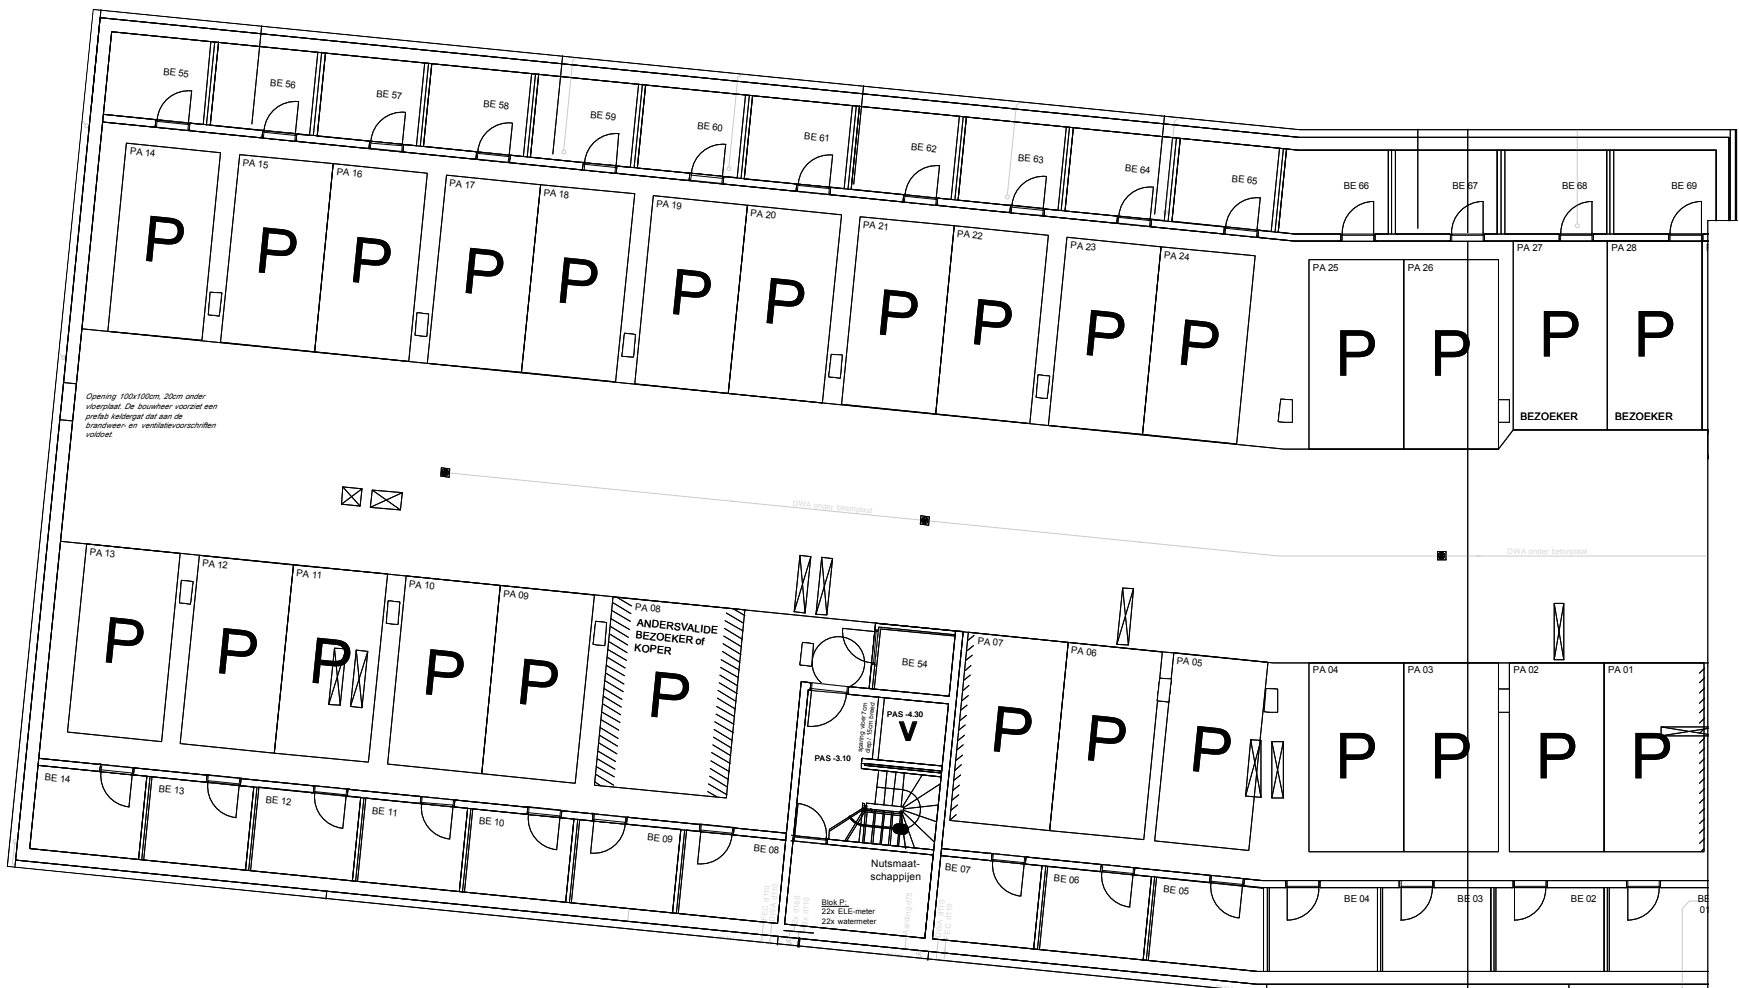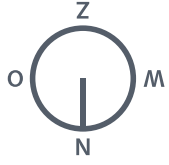

**De Tuinen Van Herentals**

Hoek Poelstraatje - Hellekensstraat

## PROJECTONTWIKKELAAR, MAKELAAR

**Dijk & Duin Beheer NV**  
Augustijnenlaan 20, 2200 Herentals

**Filip Van Dyck**  
0491 22 36 79  
filip@dijkenduin.be

## ARCHITECT

**LDC Architect**  
Ambachtsstraat 23, 2390 Malle

**Leen De Cuyper**  
03 366 14 22  
leen@ldc-architect.be

## SPECIFICATIES

Oppervlakte (m<sup>2</sup>) ..... **6,17**

Niveau ..... **-1**

(\* **Opgelet:** deze bergingen zullen in eerste instantie enkel aangeboden worden aan de eigenaars van Fase 2, de residentie Vinkenhof.